


Zamawiający, poniżej podpisany, niniejszą Kolorową Cienką linią dnia: 10-X-2004.

Inspektor-Nadzoru budowlanego
 ul. Grochowska 274
 03-84-985-885

KOLOREM ZIELONYM OZNACZONO ELEMENTY NOWOPROJEKTOWANE

URZĄD DZIELNICY PRAGA POŁUDNIOWA
 W GMINIE WARSZAWA - CENTRUM
 Wydział Urbanistyki i Architektury
 ul. Grochowska 274
 03-84-985-885

OBIEKT	WYŻSZA SZKOŁA INFORMATYKI ZARZĄDZANIA I ADMINISTRACJI W WARSZAWIE WARSZAWA, ul. Meksykańska		
RYSUNEK	RZUT 1 PIĘTRA	JAN MALISZEWSKI mgr inż. ARCHITEKT upr. nr S16087	
BRANZA	ARCHITEKTURA		
FAZA PROJEKTU	PROJEKT BUDOWLANY		
PROJEKT	architekt JAN MALISZEWSKI upr. nr S16087 MONIKA CHOJECKA	Podpis <i>[Signature]</i>	
maliszewski & chojicka pracownia projektowania architektury		S-ABACUS 05-506 MAGDALENKA UL. SŁONECZNA 279 Tel. 757-77-87 Fax. 757-95-46 e-mail: JAN_MALISZEWSKI@s-abacus.com.pl	DATA 27.07.2001
SKALA 1:100		RYS.NR A-3	

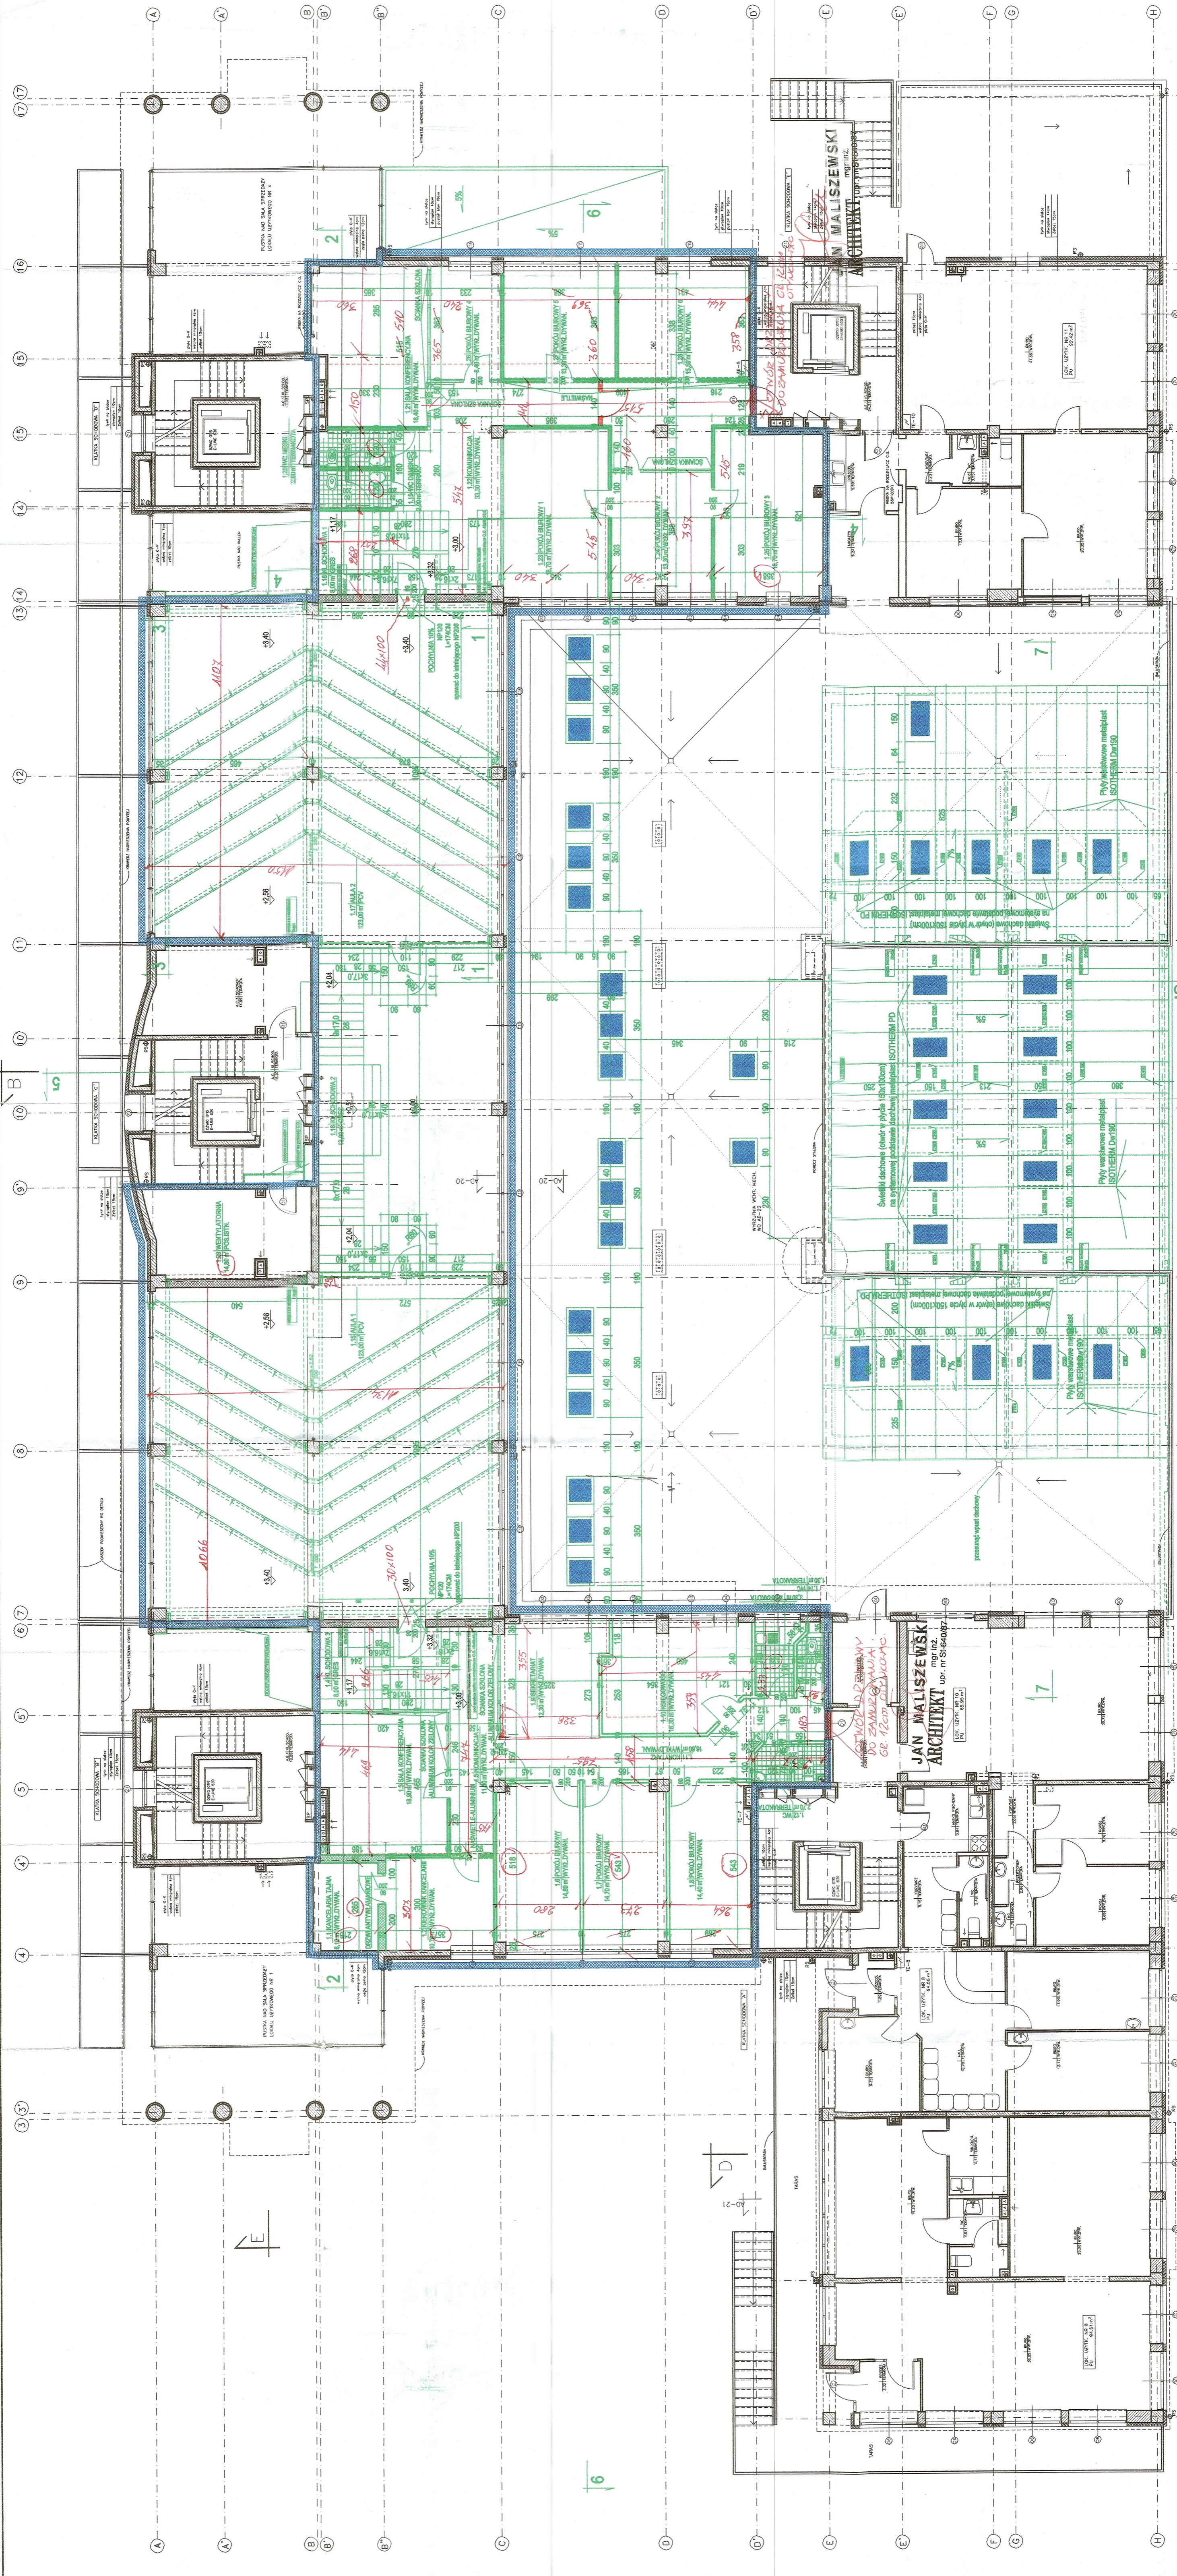

OSTWIEŻENIE DO ZAMÓWIENIA DO 12.00.00.00.00.00.

JAN MALISZEWSKI
mgr inż.
ARCHITEKT upr. nr S16087